


APPARTAMENTO C1

Piano terra

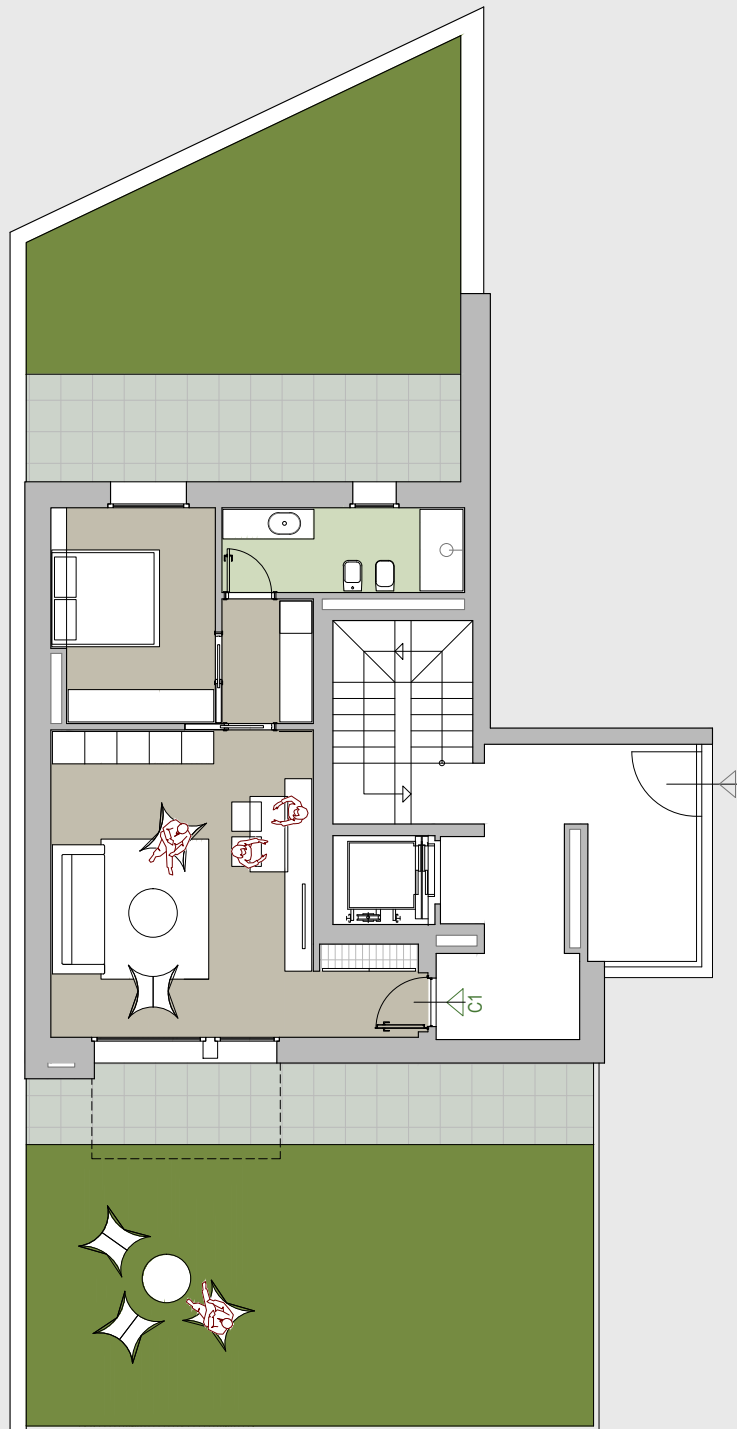

180.000 Euro

Superficie interna: 71 m²
Superficie giardini: 126 m²
Piano: Terra

RESIDENZAVANITÀ